


PLAN DE PREVENTION DES RISQUES NATURELS  
D'INONDATION DU VAL DE SAÔNE



SECTEUR SAÔNE AVAL

PLAN DE ZONAGE

Commune de Anse Nord

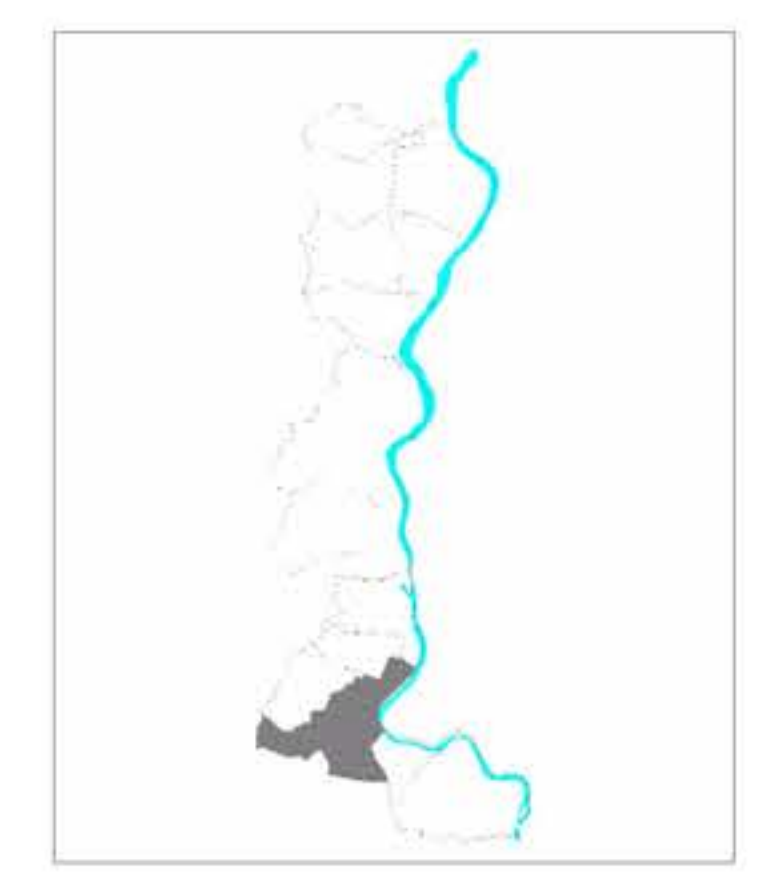

Échelle : 1/5000	Prescription du 11/05/2009
Établi le : Novembre 2012	Approbation du 26/12/2012

Source : IGN, BD Carthage, © IGN - Paris - 2011-2008  
projet de loi N° 1033 du 10/07/2011  
Département de la Saône-et-Loire - 71000 Chalon-sur-Saône

Direction Départementale des Territoires du Rhône, 165 rue Garibaldi - 69401 Lyon cedex 03  
SPAR / UPR / 04 78 65 53 32

- Zone rouge
- AGP Zone rouge  
Aire de grand passage
- CVD Zone rouge  
Centre de valorisation des déchets
- ASB Zone rouge  
Aménagement du site du Bordelan
- ARB Zone rouge  
Aménagement du site "Rives du Beaujolais"
- Zone violette
- Zone bleue
- Zone blanche
- Limite du centre urbain  
classé en zone violette ou bleue

PK 33  
Point kilométrique (PK)

172,30 / 173,16  
Cote de la crue centennale / Cote de la crue de référence  
en m NGF au niveau du PK.  
Entre 2 PK, les cotes du PK amont s'appliquent

Axe du cours d'eau

PK 39  
172,86 / 173,72



PK 38  
172,81 / 173,66

PK 37  
172,75 / 173,61

PK 36  
172,70 / 173,55

PK 35  
172,65 / 173,50

PK 34  
172,46 / 173,31

0 100 200 300  
Mètres  
Échelle: 1:5 000

