
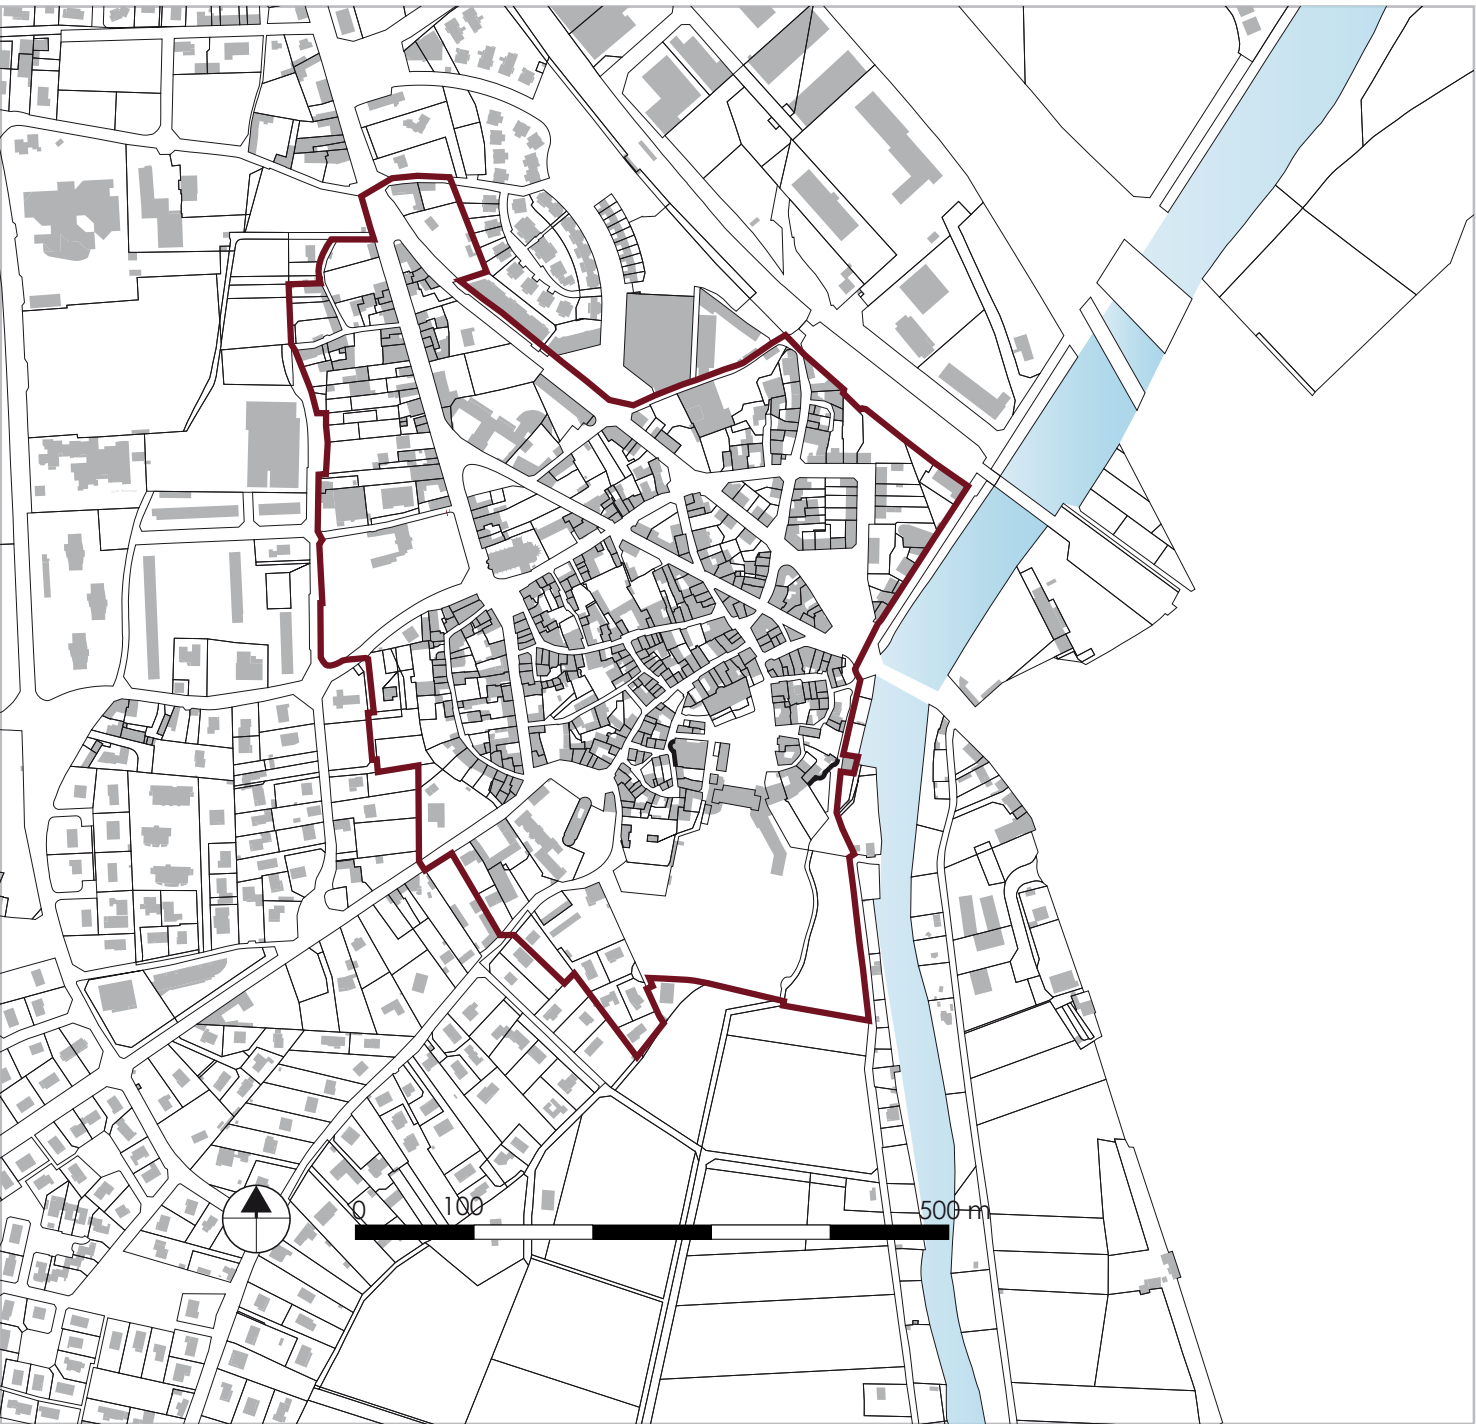
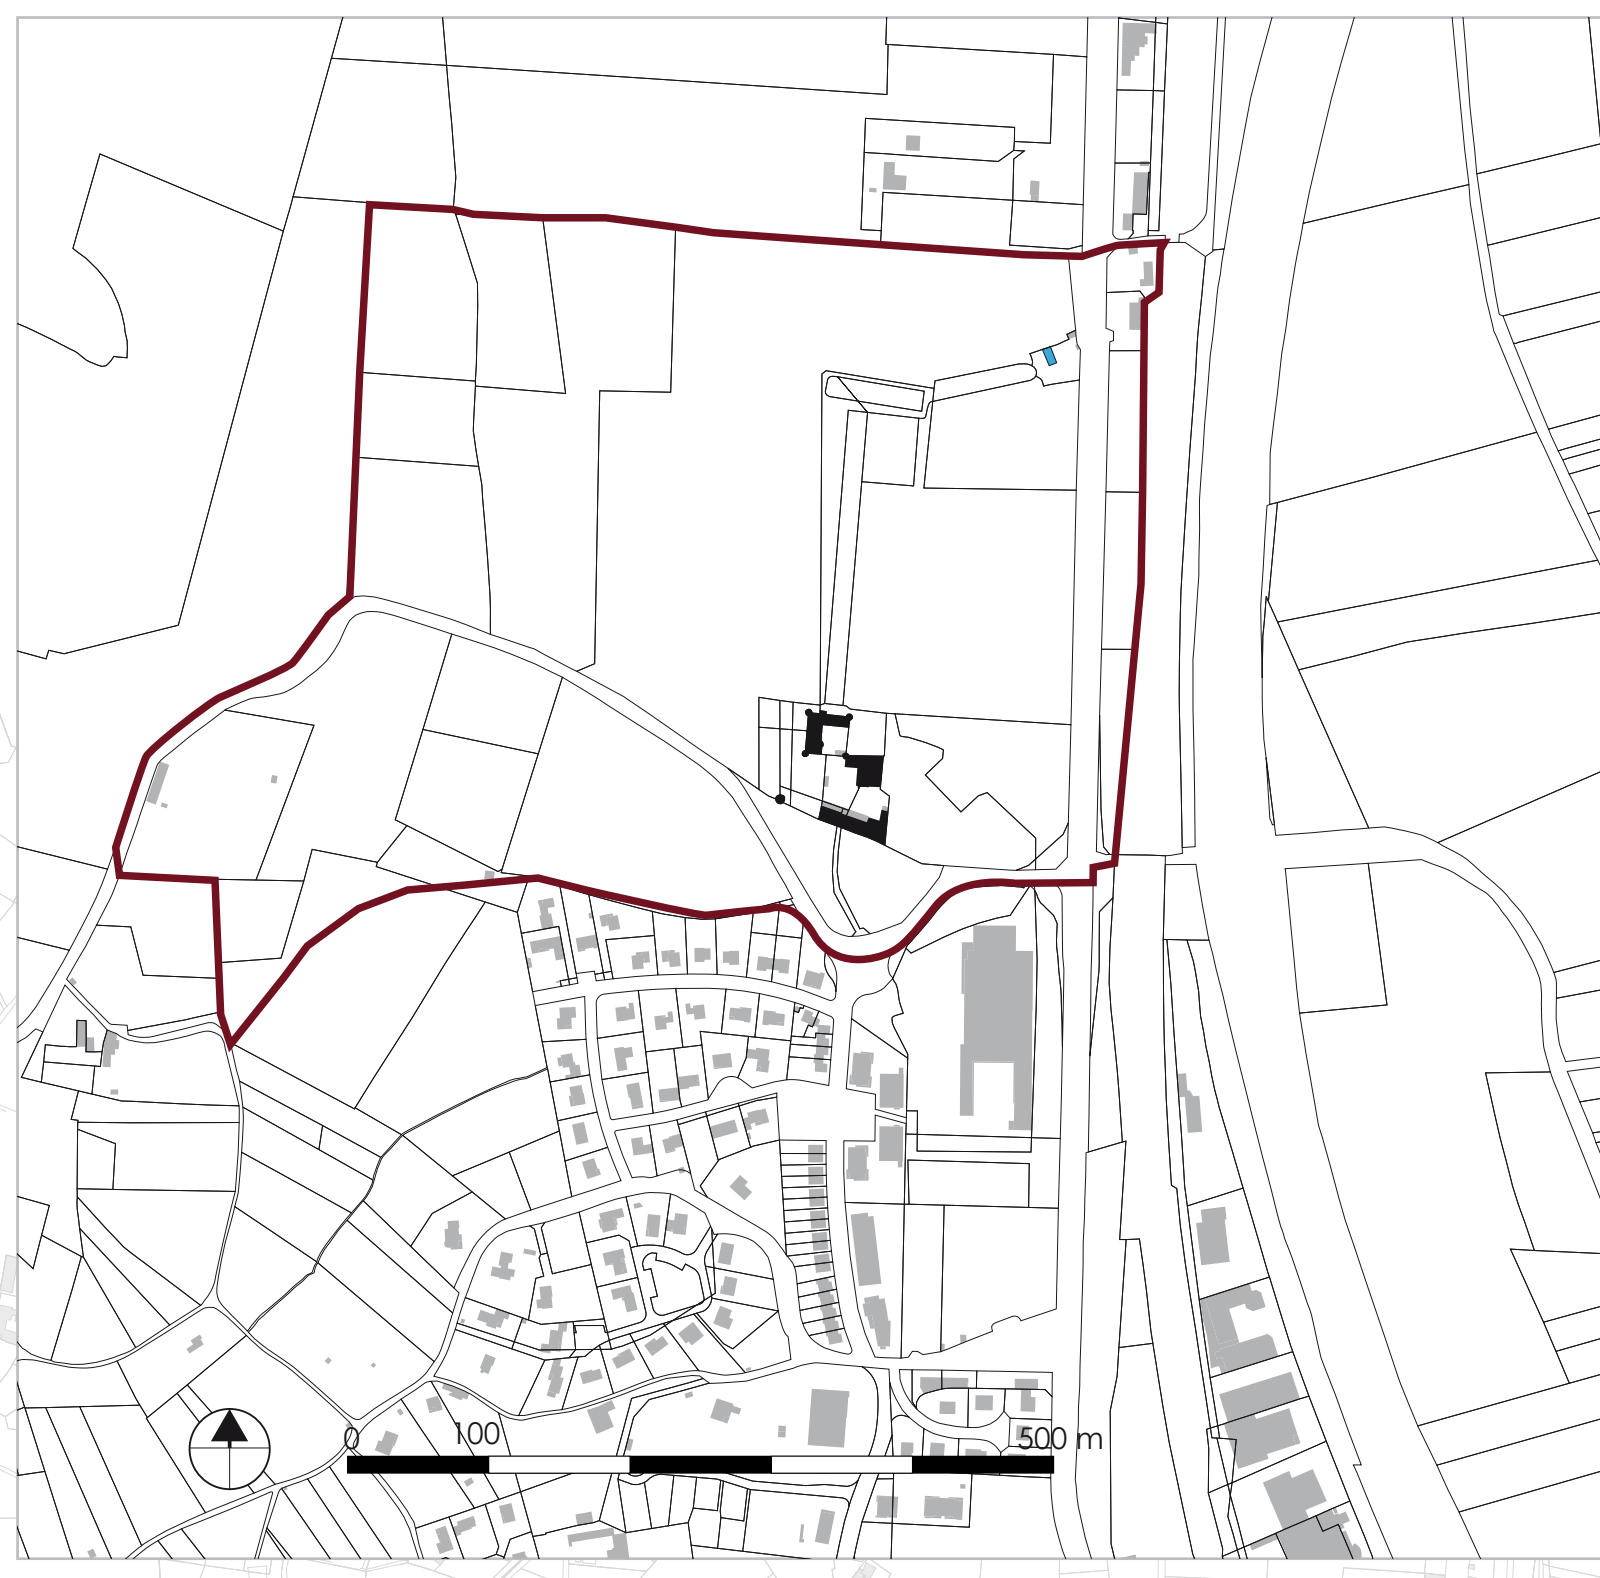
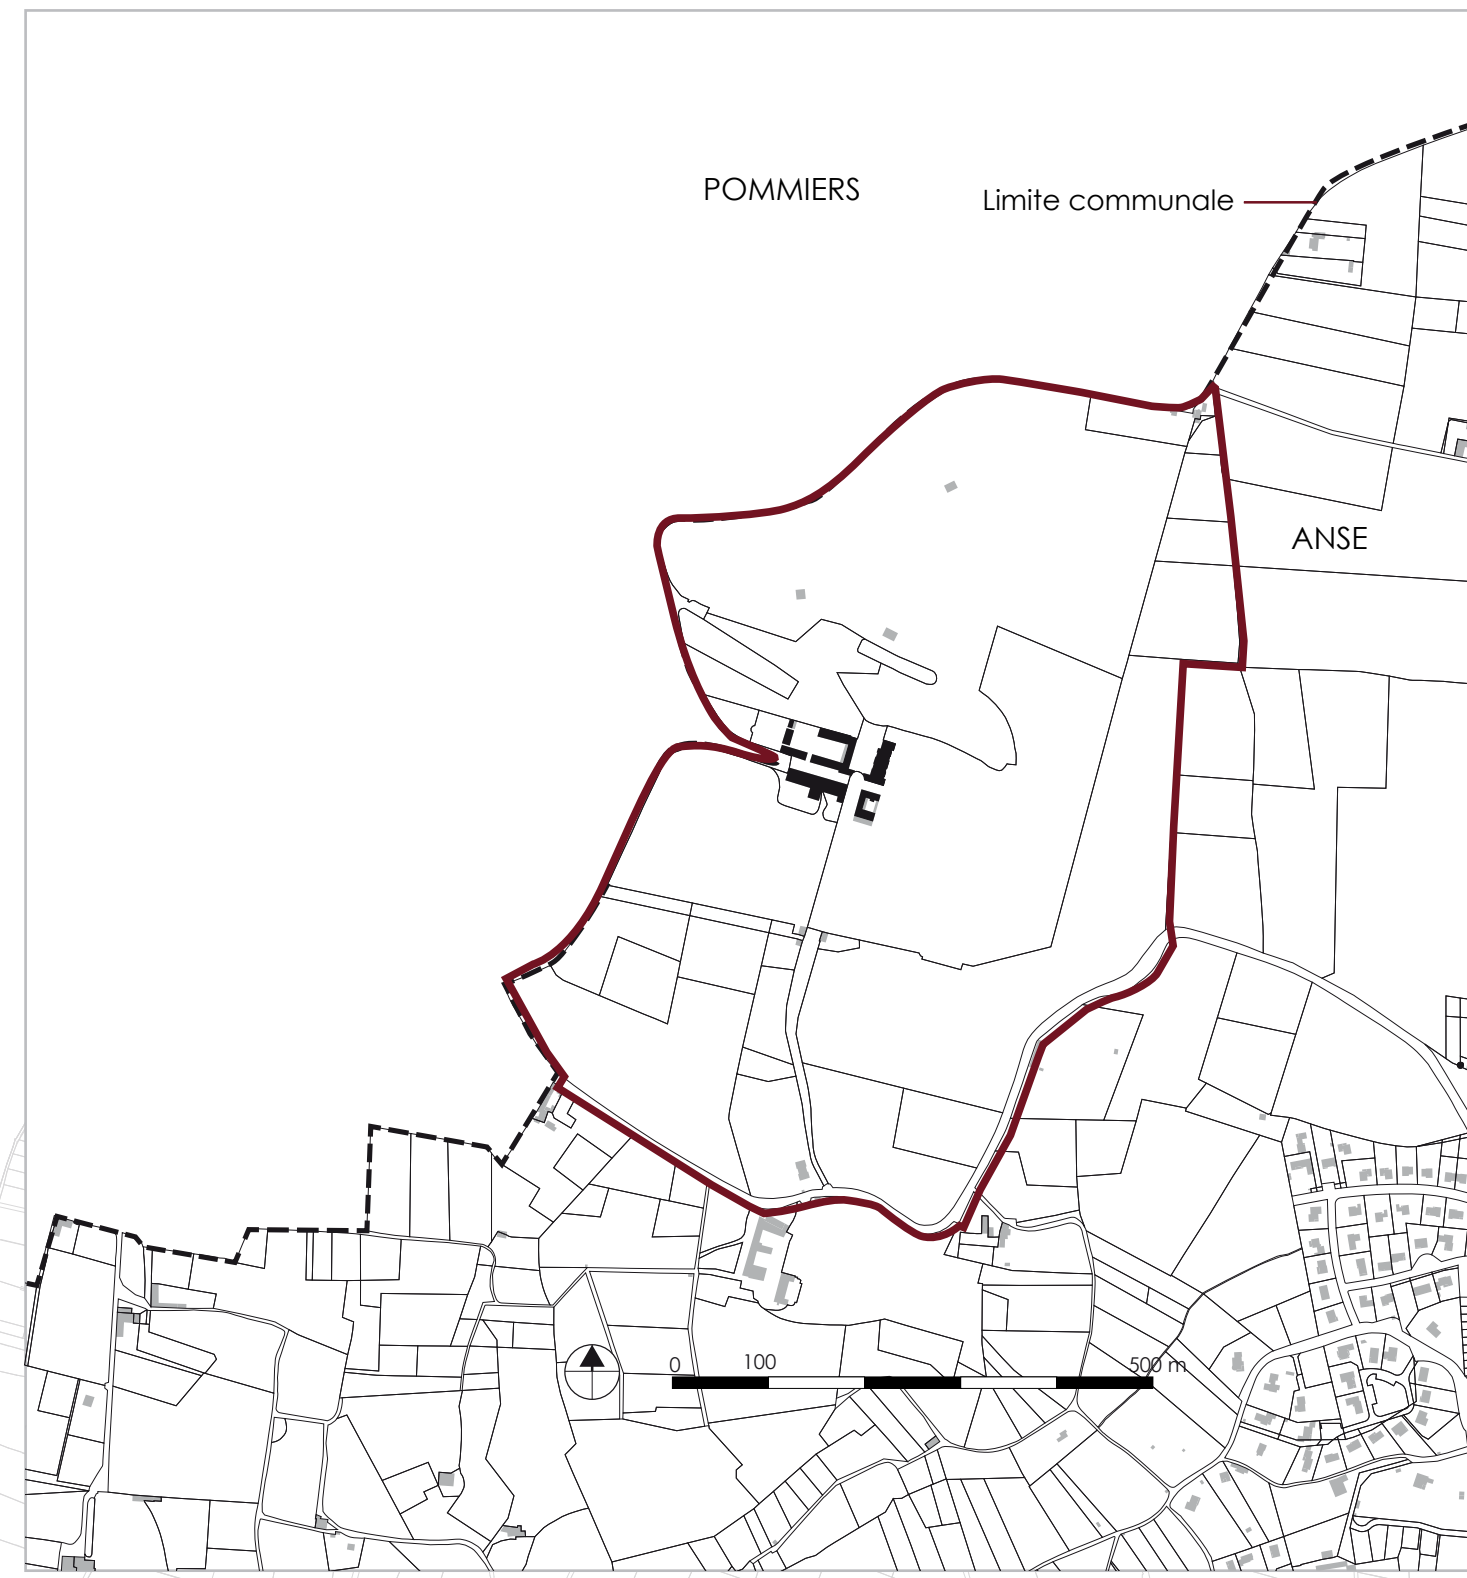
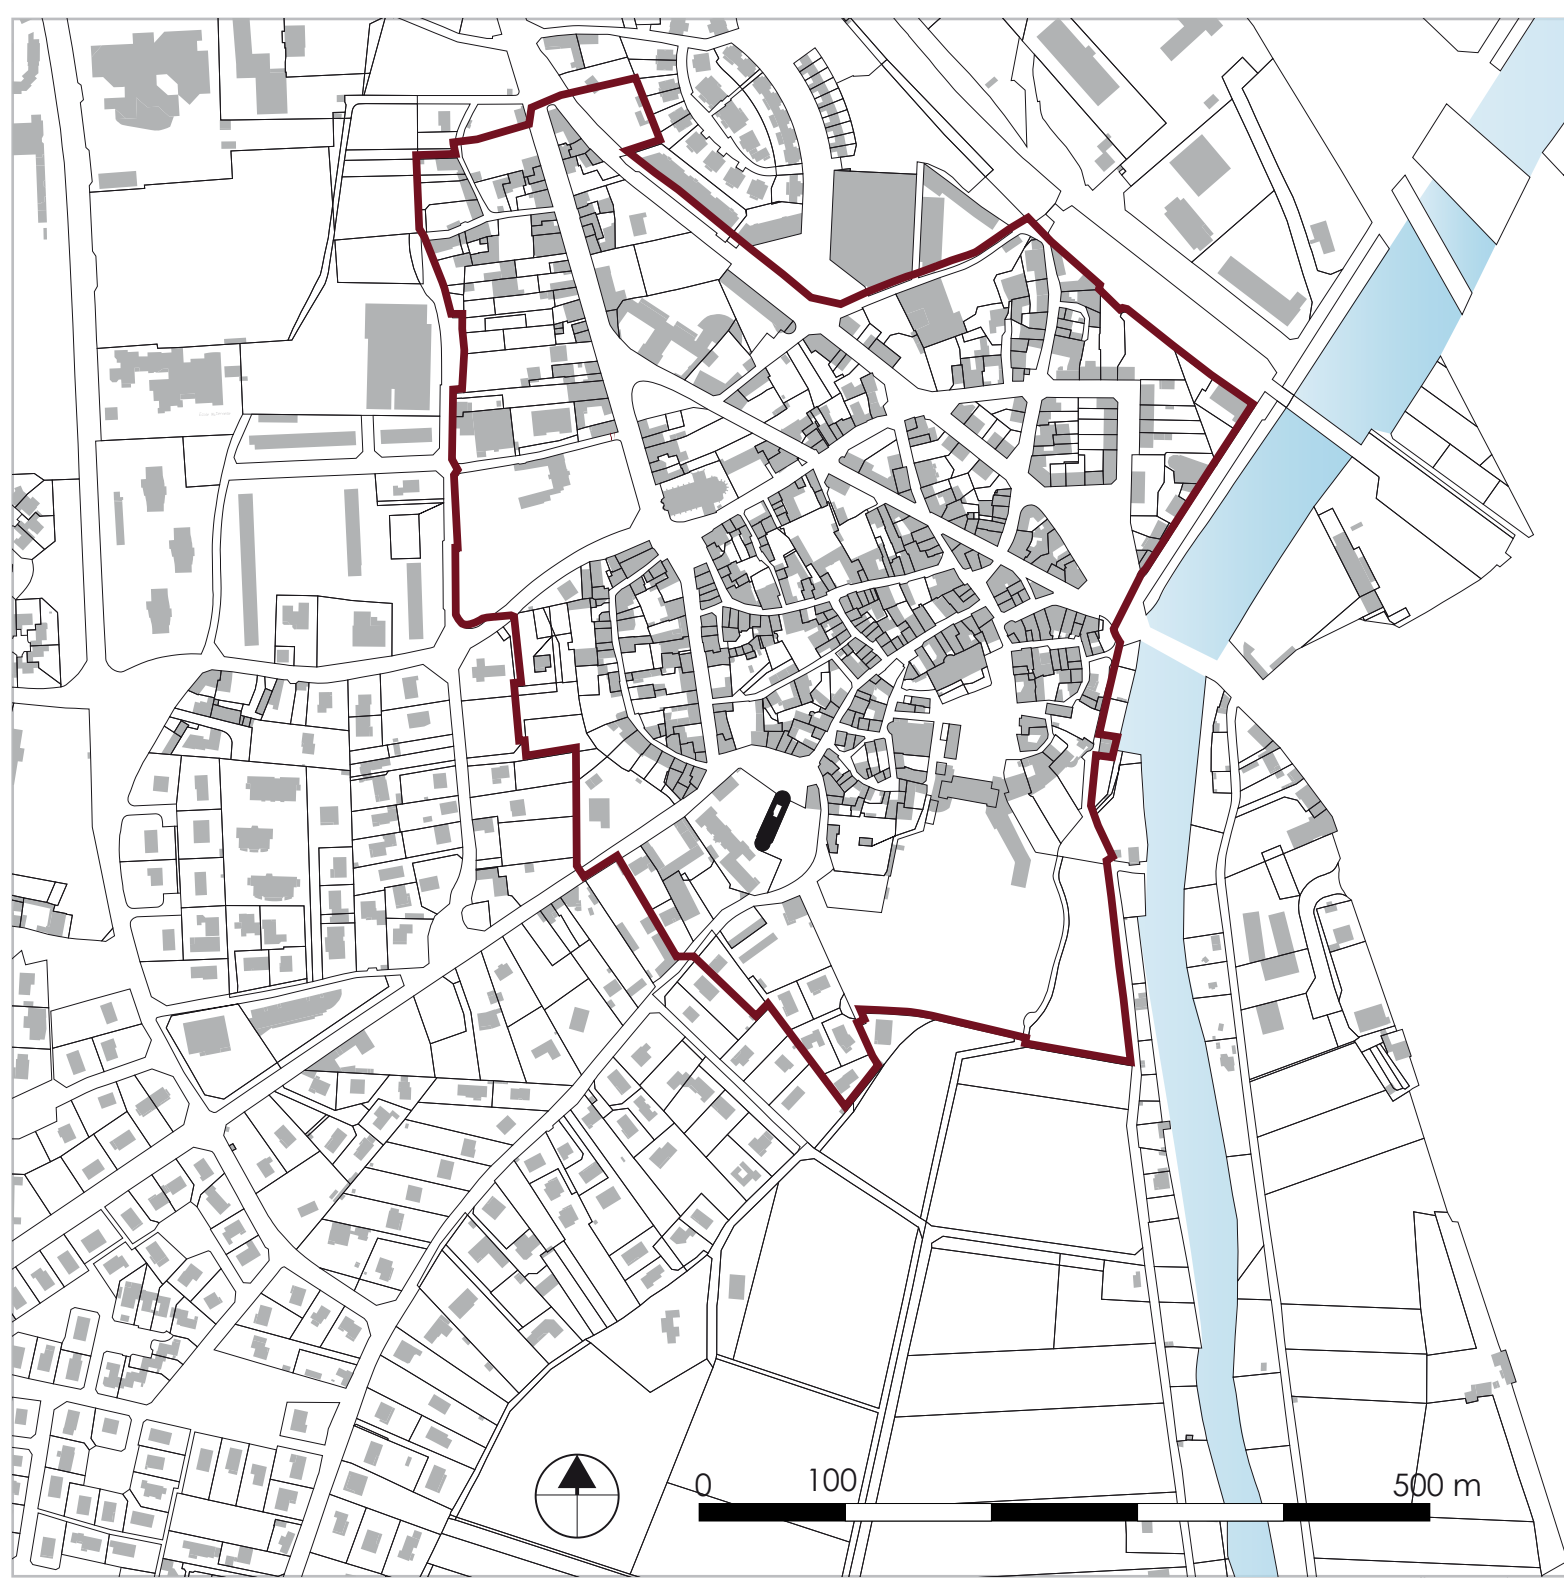


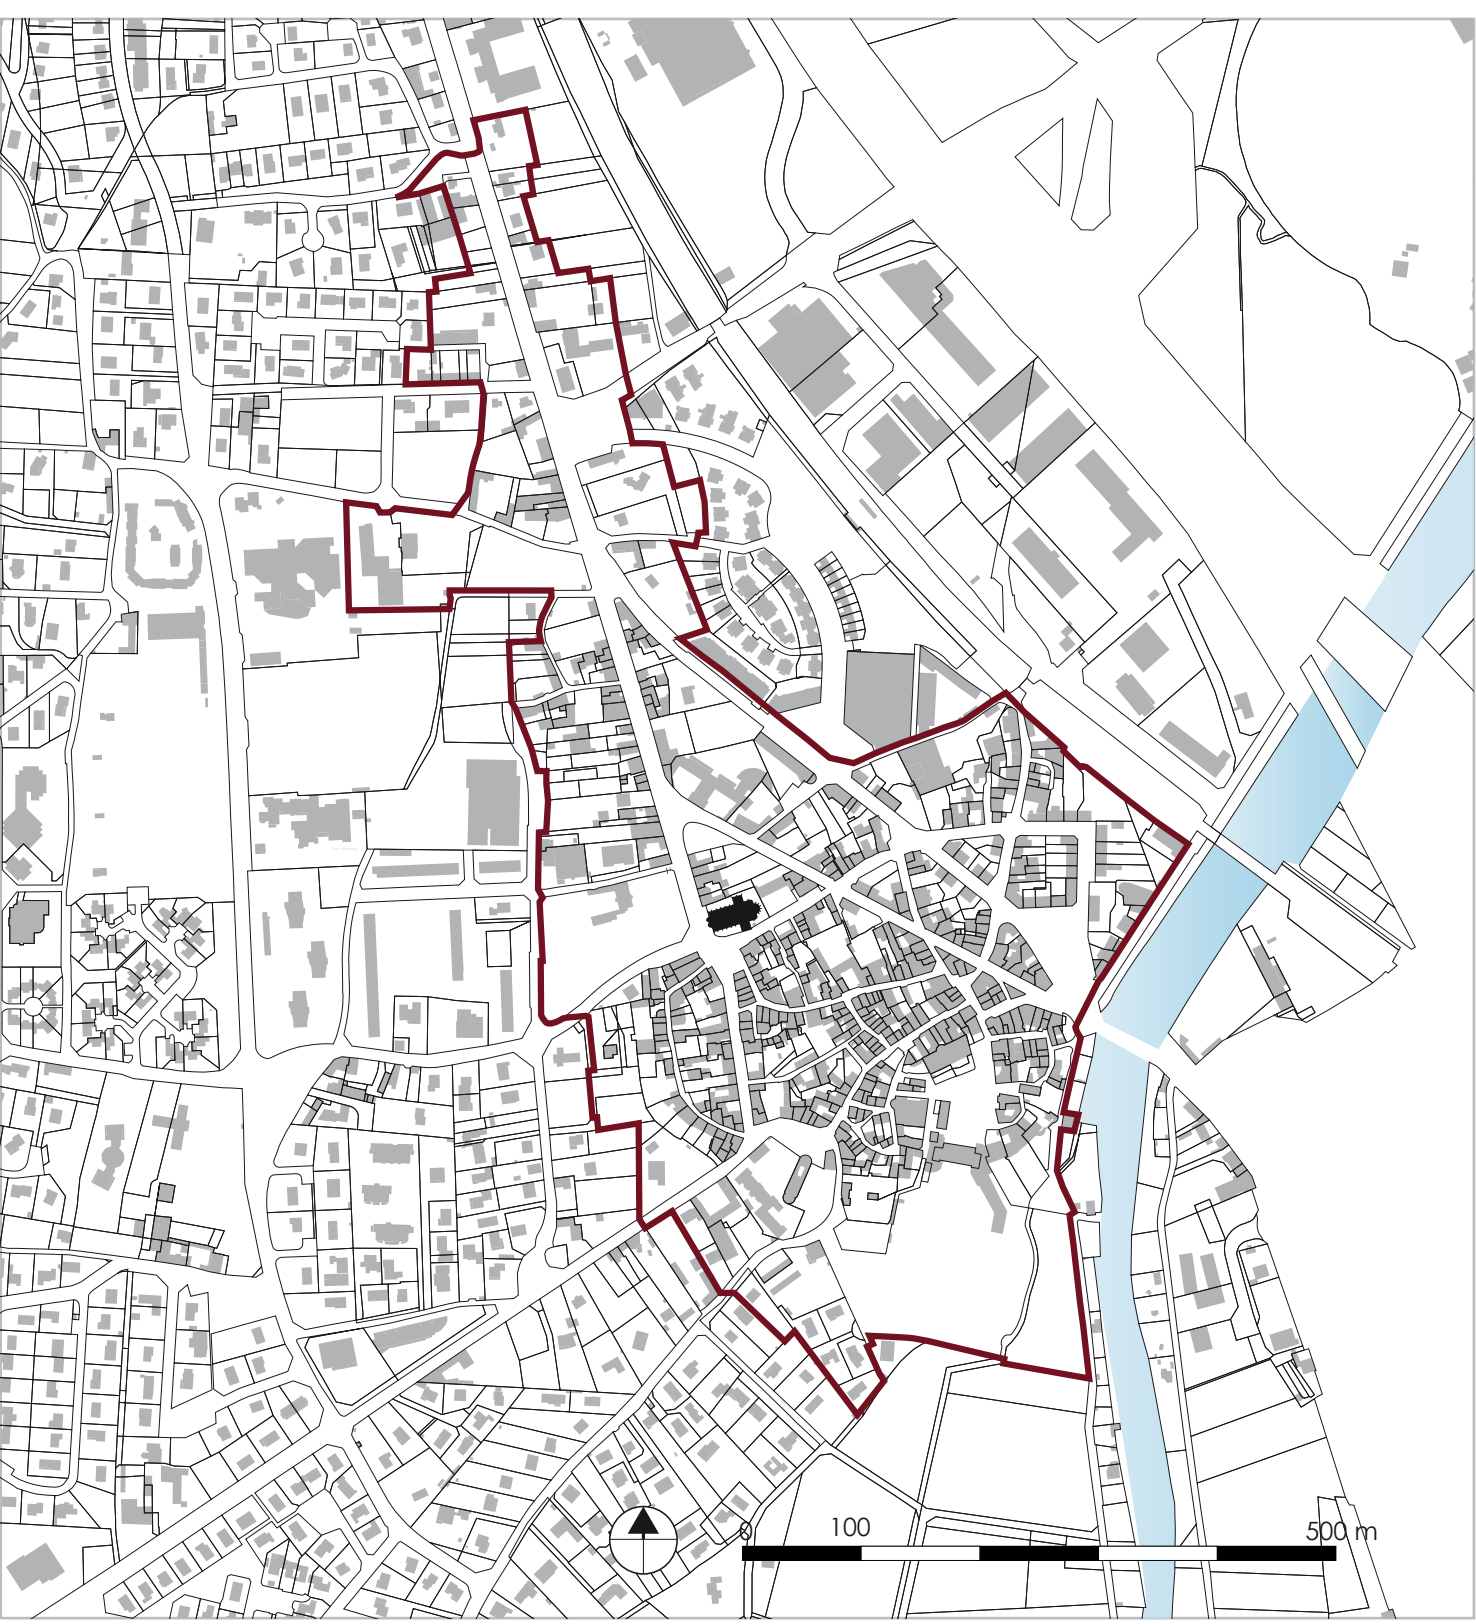

Légende

Périmètre de Protection Modifié (PPM)

Monuments Historiques et Périmètre de protection des 500 m

atelier : annegardoni

ATELIER DE LA GRANDE CÔTE

payagistes architectes, urbanistes

Anne-Sophie Robin

Anse - [69]

PPM

Plan des Monuments Historiques et leurs périmètres de protection associés (périmètre de 500 m et PPM retenus)

maitre d'ouvrage

Maire de Anse

Place du Général DE GAULLE - 61480

Téléphone : 04 74 47 03 84

Fax : 04 66 47 03 84

http://www.mairie-anse.fr

Autorité compétente du pouvoir adjudicateur : Morsieux POMERET, Maire

bureaux d'étude

Atelier Anne Gardoni

2 rue de la Fraternité - 49009

Téléphone : 04 66 47 17 10

Fax : 04 66 47 17 59

Mail : annegardoni@annegardoni.fr

Atelier de la Grande Côte

Anne-Sophie Robin (architecte du patrimoine)

51 Membres de la Grande Côte - 49501

Téléphone : 04 73 19 89 87

Mail : annesophie.robin@leec.fr

avis favorable de la DRAC

14 décembre 2014

avis favorable de la commune

20 juillet 2015

avis favorable du préfet

30 novembre 2015

échelle

1/7500

IND	MODIFICATIONS	
00	émission originale	décembre 2015

