







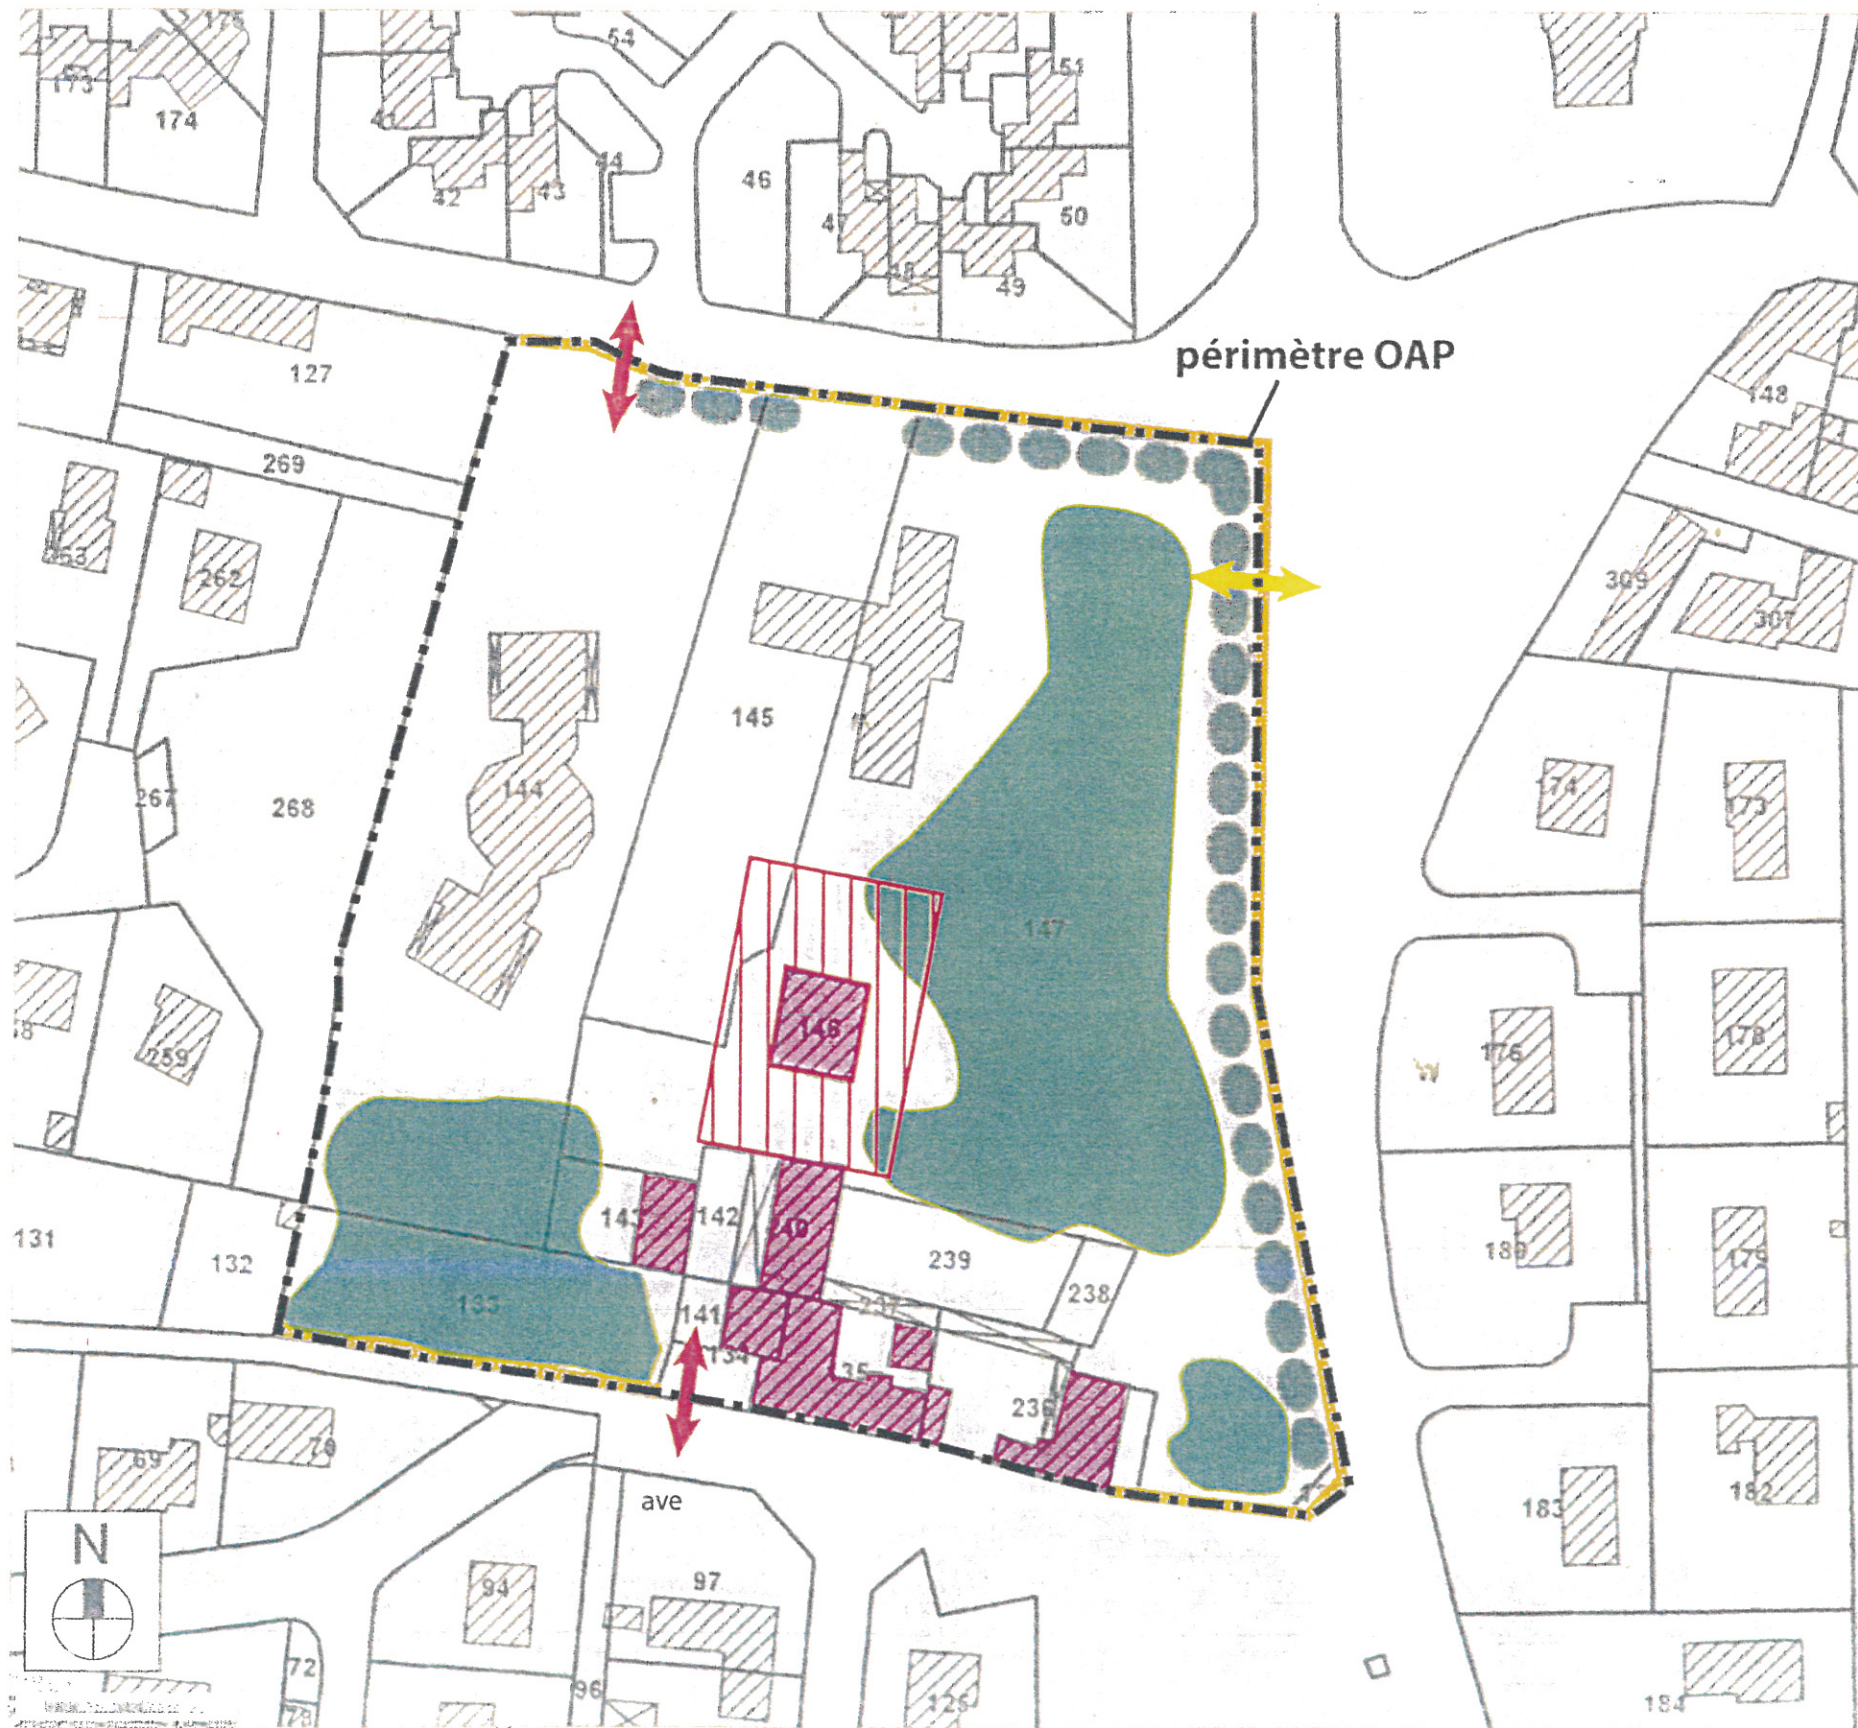

3.1 Site de l'AGIVR (zone Uz) : Orientation d'Aménagement et de Programmation

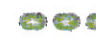

Éléments à protéger au titre de l'art L 123 -1 -5 7° du CU

-  Alignement d'arbres à maintenir et conforter
-  Masse végétale à maintenir et conforter
-  Murs en pierre à conserver
-  Bâtiments à préserver
-  Zone non aedificandi (hors voirie et stationnement)
- Conserver les accès existants
 -  Accès piéton
 -  Accès voiture

